

Midtbyrådsmøde

Brønderslev 08-10-2024

DAGSORDEN

- 1. Velkommen** *v. Peter Stecher*
- 2. Siden sidst** *v. Peter Stecher*
- 3. Status og tidsplan for boligbyggeriet Peder Nielsens Plads** *v. Kris Houmann*
- 4. Status og tidsplan Peder Nielsens Plads** *v. Nickolai Torn Knudsen og Niras*
- 5. Gennemgang af materiale siden sidst** *v. Claus Otto og Niras*
- 6. Fonsarbejde Peder Nielsens Plads** *v. Dorte Sevelsted Iversen*
- 7. Status på Projekt Hedelund** *v. Dorte Sevelsted Iversen*
- 8. Eventuelt**

2. Velkommen & Siden sidst

3. Status og tidsplan for boligbyggeriet

4. Status og tidsplan Peder Nielsens Plads

Vi er den sidste fase inden udsendelse af udbud.

Vi er i en løbende dialog med Kris ift. byggearbejdet på pladsen.

Tidsplan:

- Udbudsproces (november)
- Kontrakt med entreprenør samt politisk godkendelse (december)
- Opstart udførelse (Februar)
- Afslutning (primo august)

5. Gennemgang af materiale siden sidst



Ønsker og tekniske ændringer er indarbejdet


Vi har arbejdet med en række tekniske nødvendigheder og indarbejdet ønsker i detailprojektet



Ønsker


- Fokus på adgang for køretøjer ved indgange til boligerne. Ligeledes etablering af kørefliser.
- Trafiksikkerhed, herunder cykelsti hvis muligt
- Hensigtsmæssige affaldsløsninger
- Regnvand og ekstrem regn
- Overdække scene og sikrer strømudtag og mulighed for opbevaring under scenen
- Sikre plads til juletræ
- Toiletbygning er vigtig
- Info-tavle – også for svagtseende og folk med høretab – taktil oplysningstavle ved ankomsten til pladsen
- Skilte, ikke i hovedhøjde!
- God og tilgængelig adgang til græsflader/arealer og henover græsfladen ved legepladsen
- Flere siddemuligheder ved springvand

Belægninger

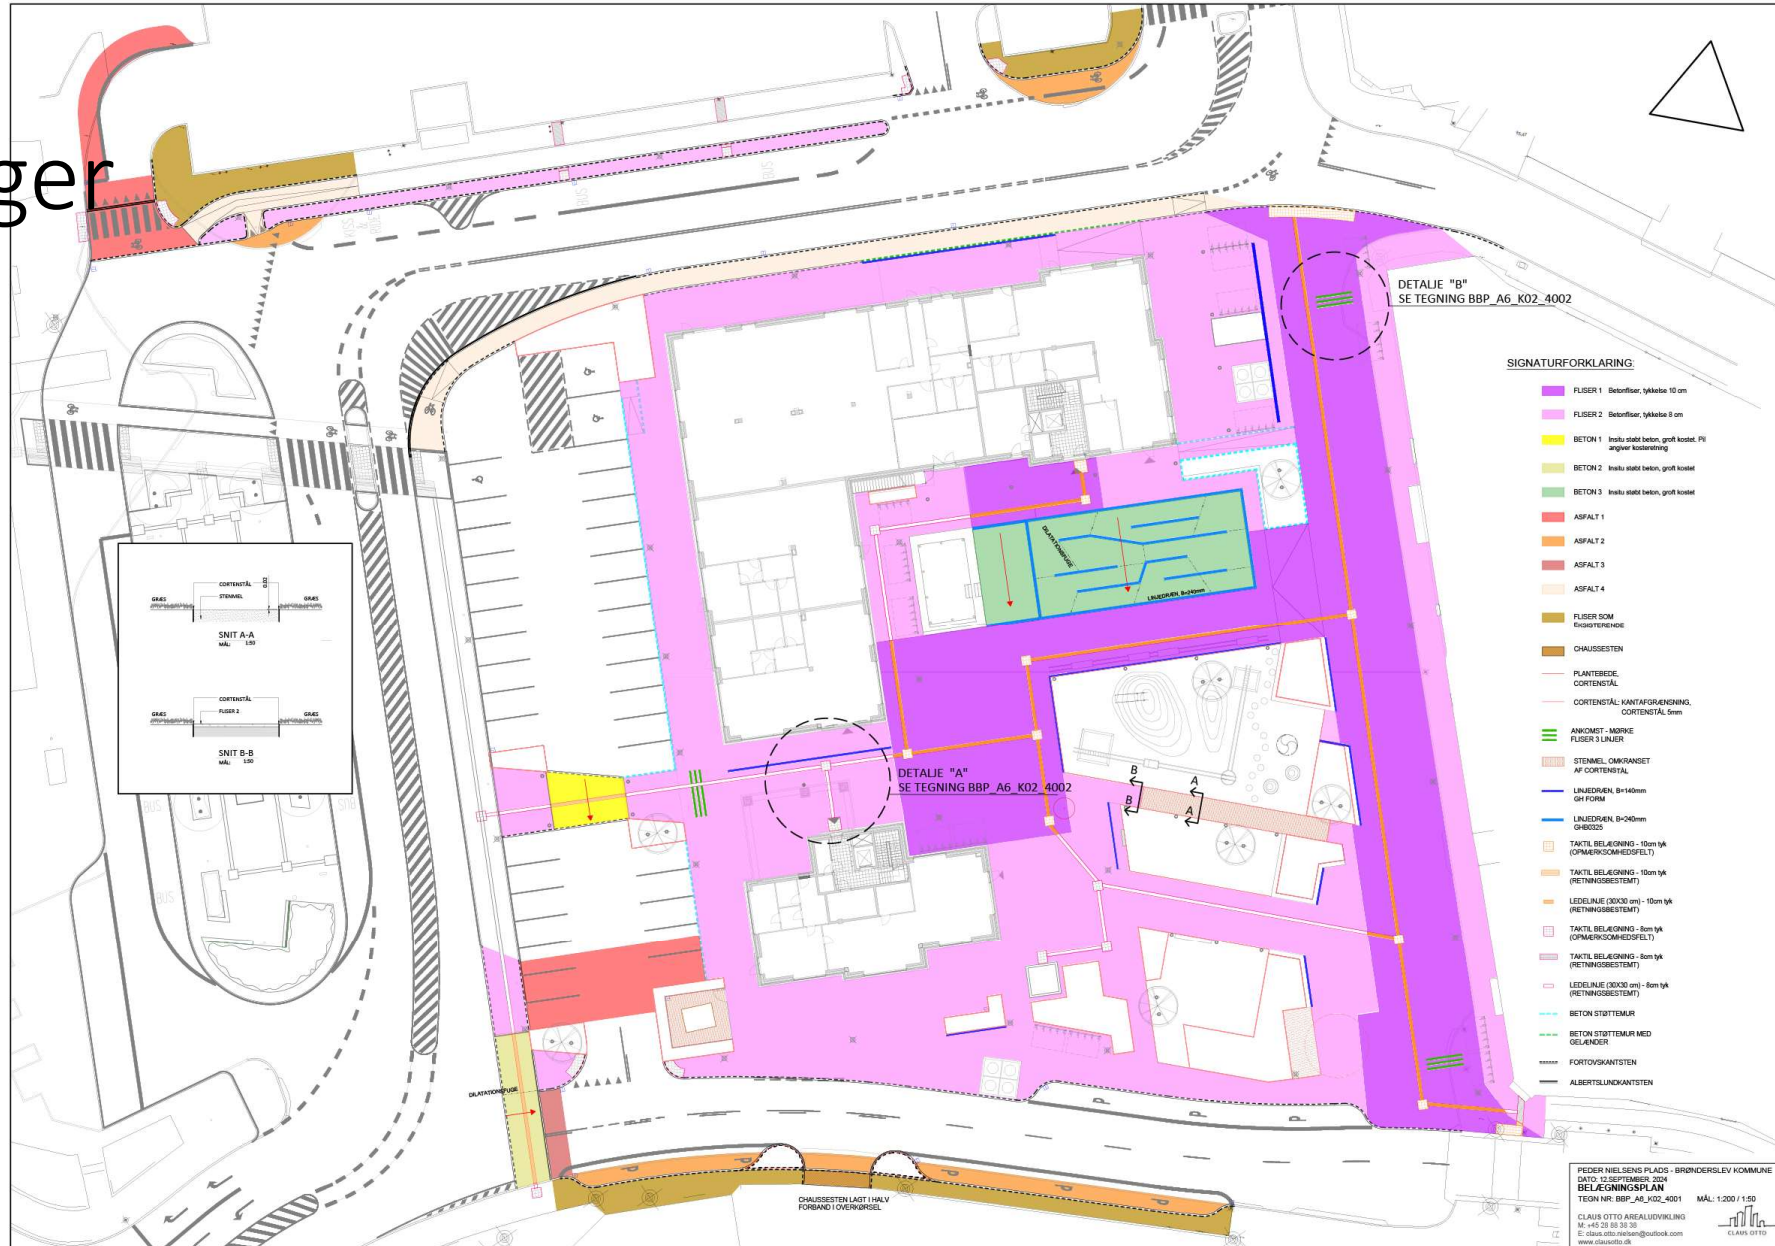

Møblering


SIDDEPLINT UDFORES MED MAGHONIE. TRÆ SKAL VÆRE EGNET TIL AT SIDDE PÅ, HØVLET OG SLEBET.

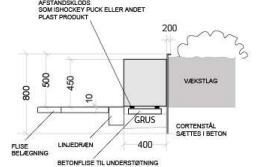

ÅFTNINGSKLEDE SOM SHOOCY FLØK ELLER ANDET PLAST PRODUKT

RYGLEN SKAL HAVE EN VINKEL PÅ 15 GRADER


TRÆSTYKKE TIL RYGLEN 210x40mm MAGHONIE. MONTERES PÅ VINKELPROFIL JERN. GALVANISERET MONTERES MED SKRUEJER BAGFRA, SÅ DER IKKE ER SYNLIGE SKRUEJER PÅ FORSIDE. SIDDEPLANTE OPKLØDES MED PLAST (ISHOKEY PUCK) OVER TERRÆNFLISER

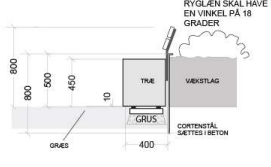

TRÆ SKAL VÆRE EGNET TIL AT SIDDE PÅ, HØVLET OG SLEBET.


SNIT AF BÆNK 1 - SIDDEPLINT UDEN RYGLEN VED FLISER

MÅL: 1:20

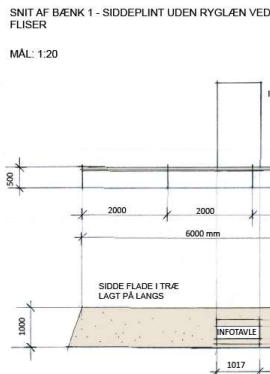

SNIT AF BÆNK 1 - SIDDEPLINT MED RYGLEN VED GRÆS

MÅL: 1:20

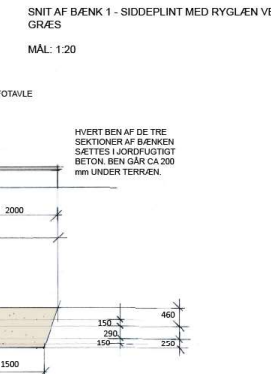


HVERT BEN AF DE TRE SEKTIONER AF BÆNKEN SÆTTES I KORNFUGTIGT BETON. BEN GÅR CA 200 mm UNDER TERRÆN.

SIDDE FLADE I TRÆ LAGT PÅ LÅNGS


INFOTAVLE

PLAN OG SNIT AF BÆNK 2

MÅL: 1:50

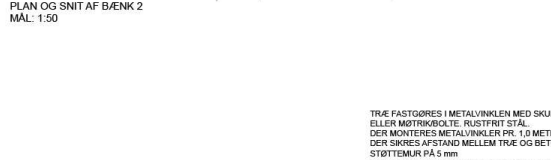

SIDDERLADE UDFORES MED MAGHONIE. TRÆ SKAL VÆRE EGNET TIL AT SIDDE PÅ, HØVLET OG SLEBET.

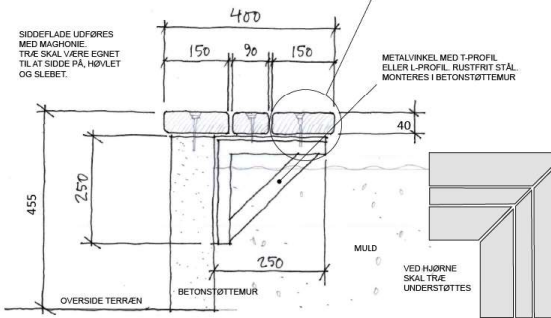

TRÆ FASTGØRES I METALVINKLEN MED SKJUR ELLER MØTRIKBOLTE. RUSTFRIT STÅL DER MONTERES METALVINKLER PR. 1.0 METER, DER SIKRES AFSTAND MELLEM TRÆ OG BETONSTØTTEMUR PÅ 5 mm VED HØRNE SKÆRES SIDDESTYKKE I 5MM.

METALVINKEL MED T-PROFIL ELLER L-PROFIL, RUSTFRIT STÅL MONTERES I BETONSTØTTEMUR


VED HØRNE SKAL TRÆ UNDERSTØTTES

SNIT AF BÆNK 3 PÅ STØTTEMUR

MÅL: 1:5

DETALJE AF HØRNE

MÅL: 1:10

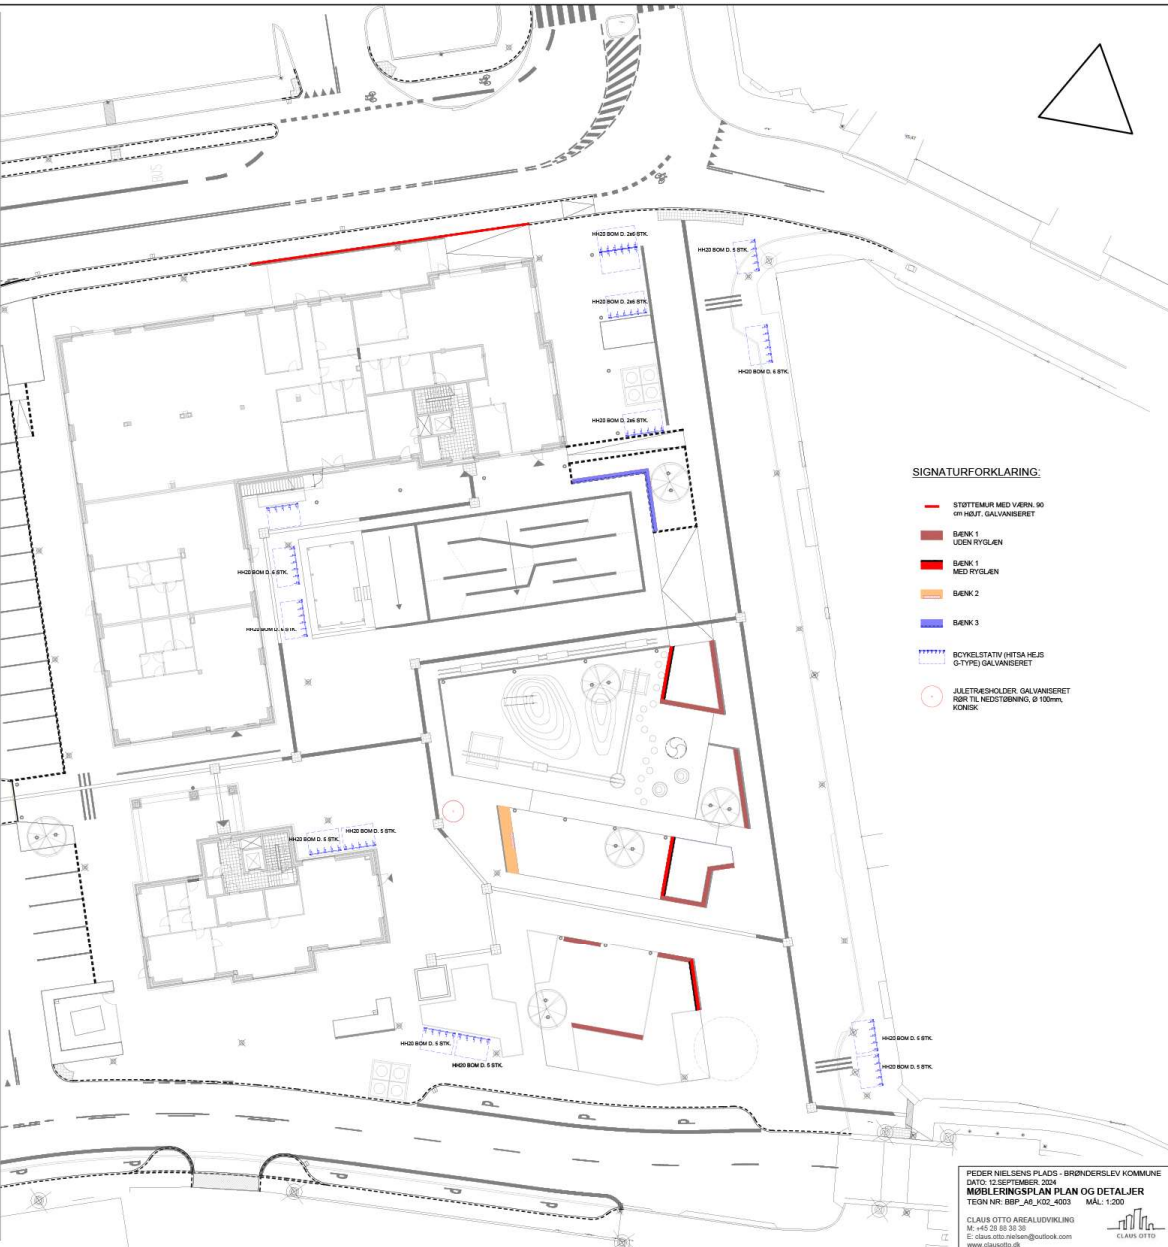


SIGNATURFORKLARING:



- STØTTEMUR MED VÆRKN 90 6TH HØJT, GALVANISERET
- BÆNK 1 UDEN RYGLEN
- BÆNK 1 MED RYGLEN
- BÆNK 2
- BÆNK 3
- ||||| BICYKELSTAV (HITSA HEJS 0-TYPE) GALVANISERET
- JÆLSTRÆSKOHLER, GALVANISERET RØR TIL NEDSTØBNING, Ø 100mm, KØNNEK

PEDER NIELSENS PLADG - BRØNDERSLEV KOMMUNE
 DATO: 03 SEPTEMBER 2024
 MØBLERINGSPLAN PLAN OG DETALJER
 TEGN NR: BBP_A0102_4003 MÅL: 1:200
 CLAVIS OTTO AERALLUDVIRKING
 M: +45 20 88 35 39
 E: clavis.otto.nielsen@outlook.com
 www.clavisotto.dk


Belysning

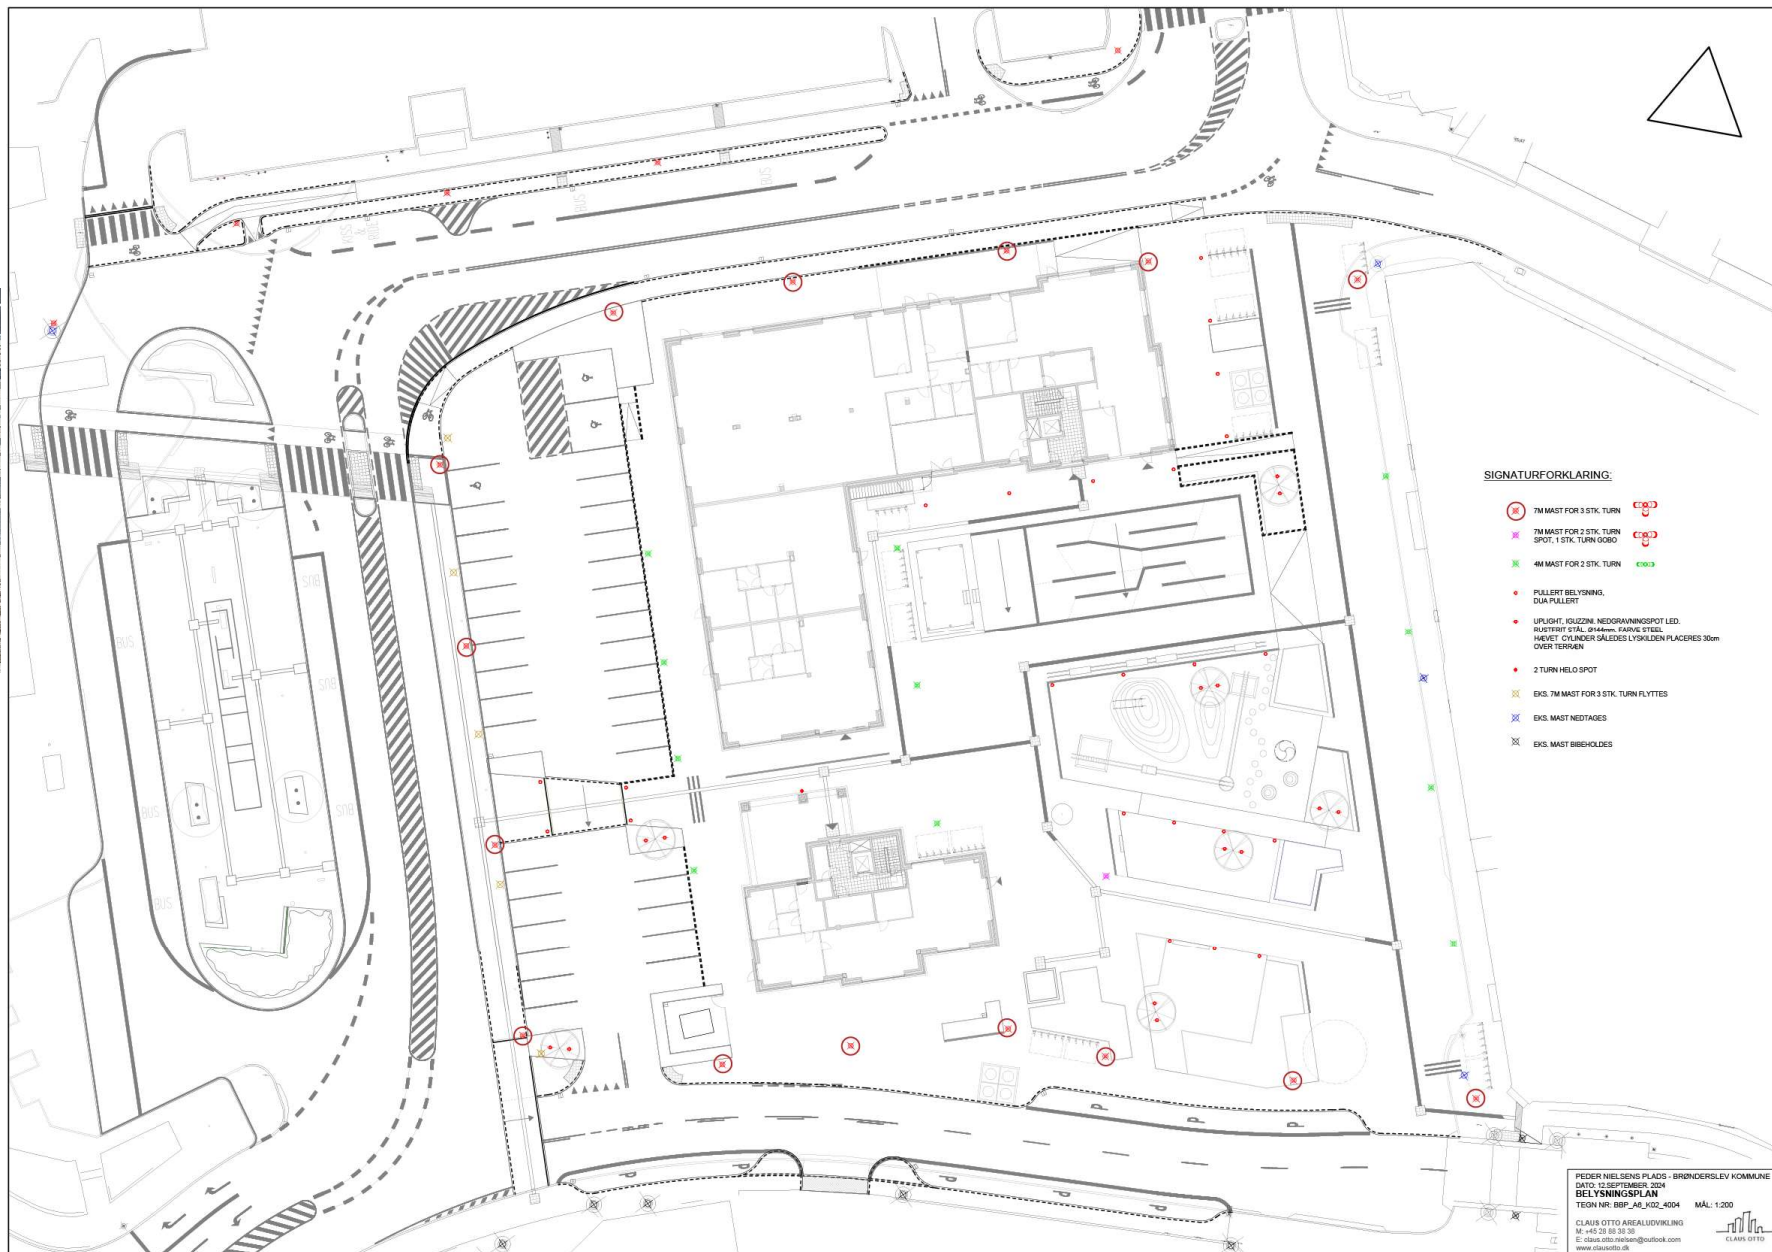

Beplantning

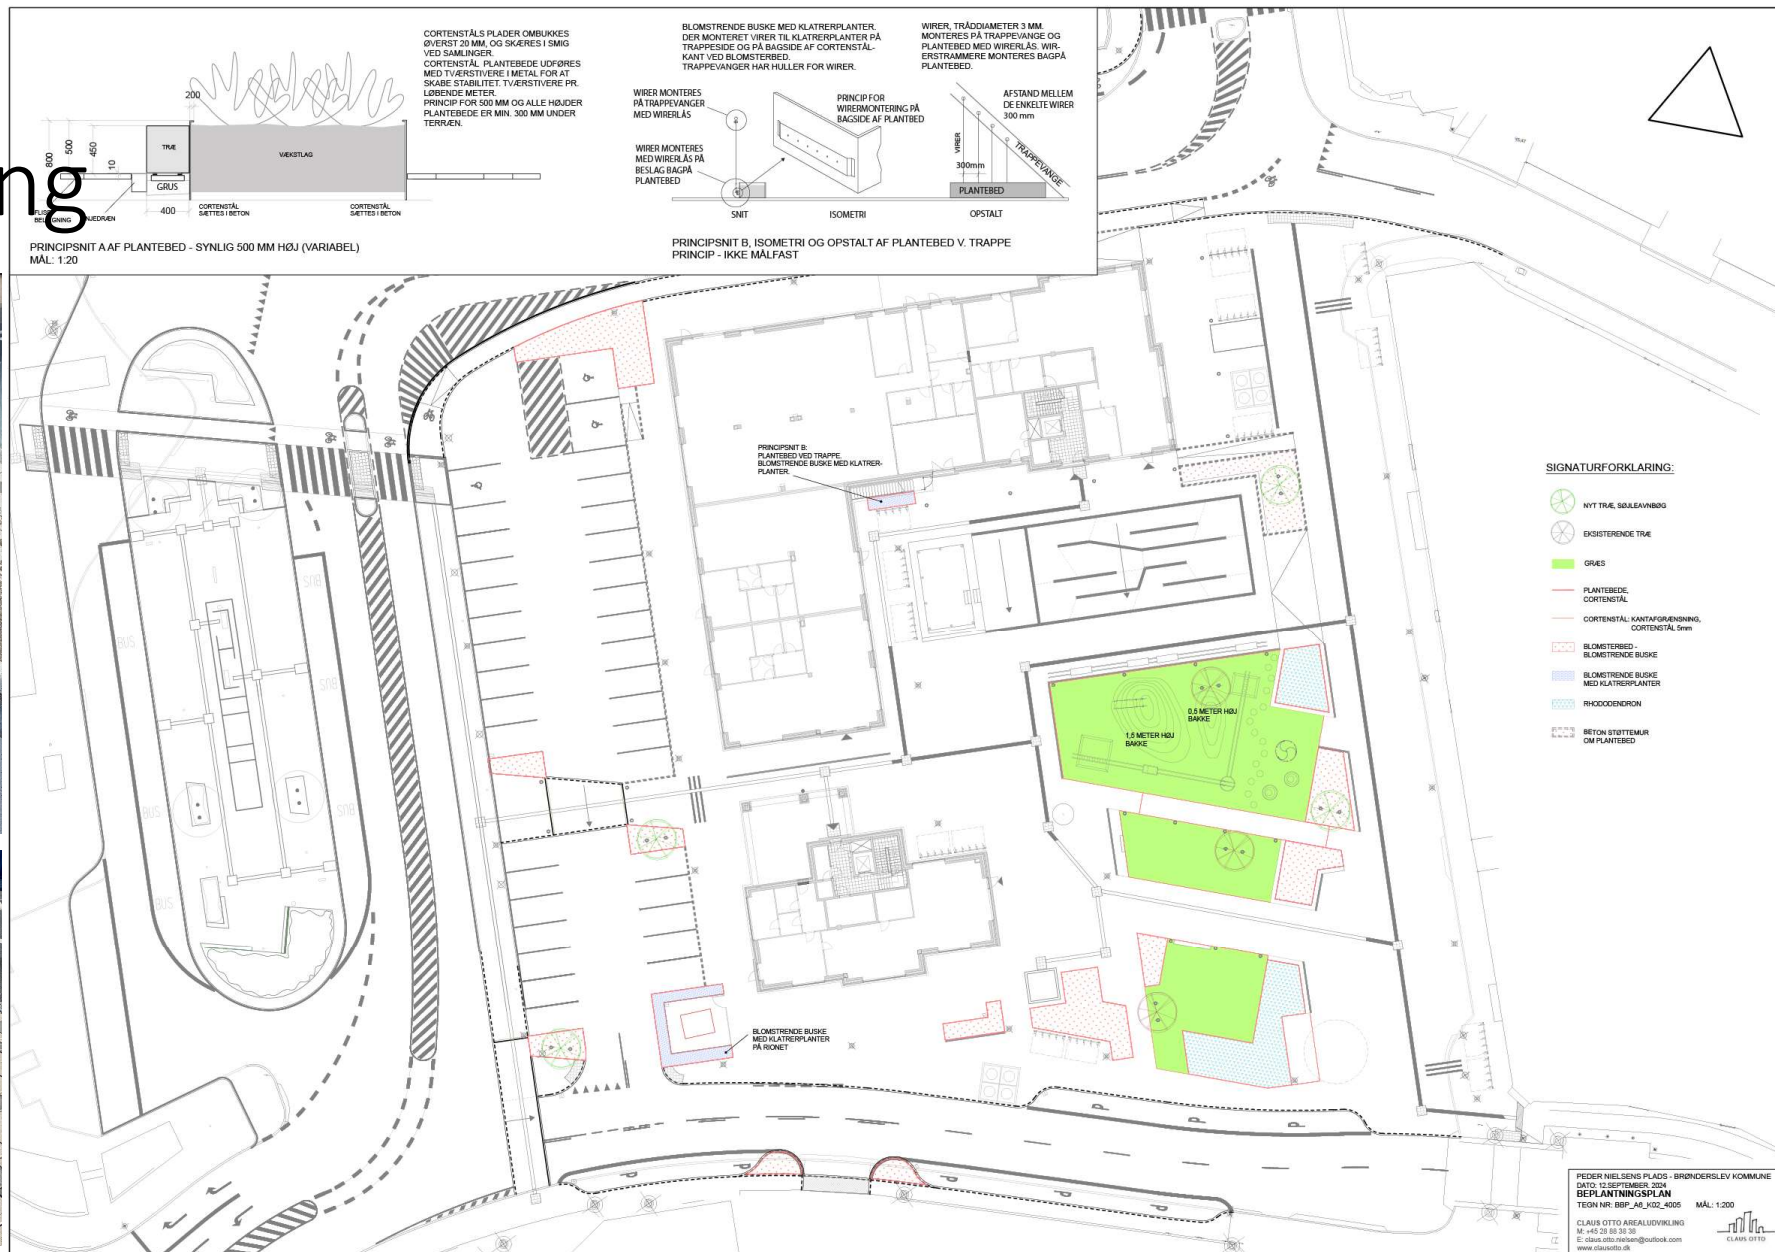
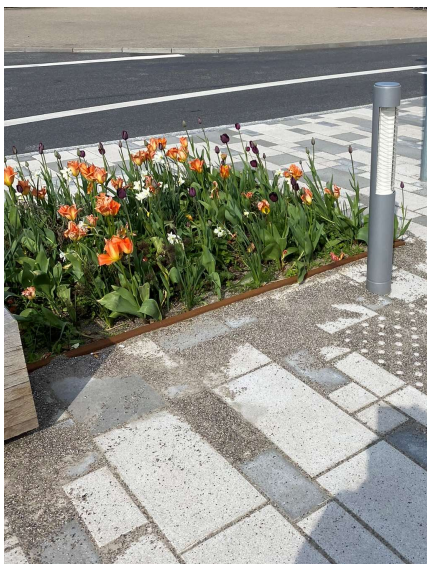


Springvand



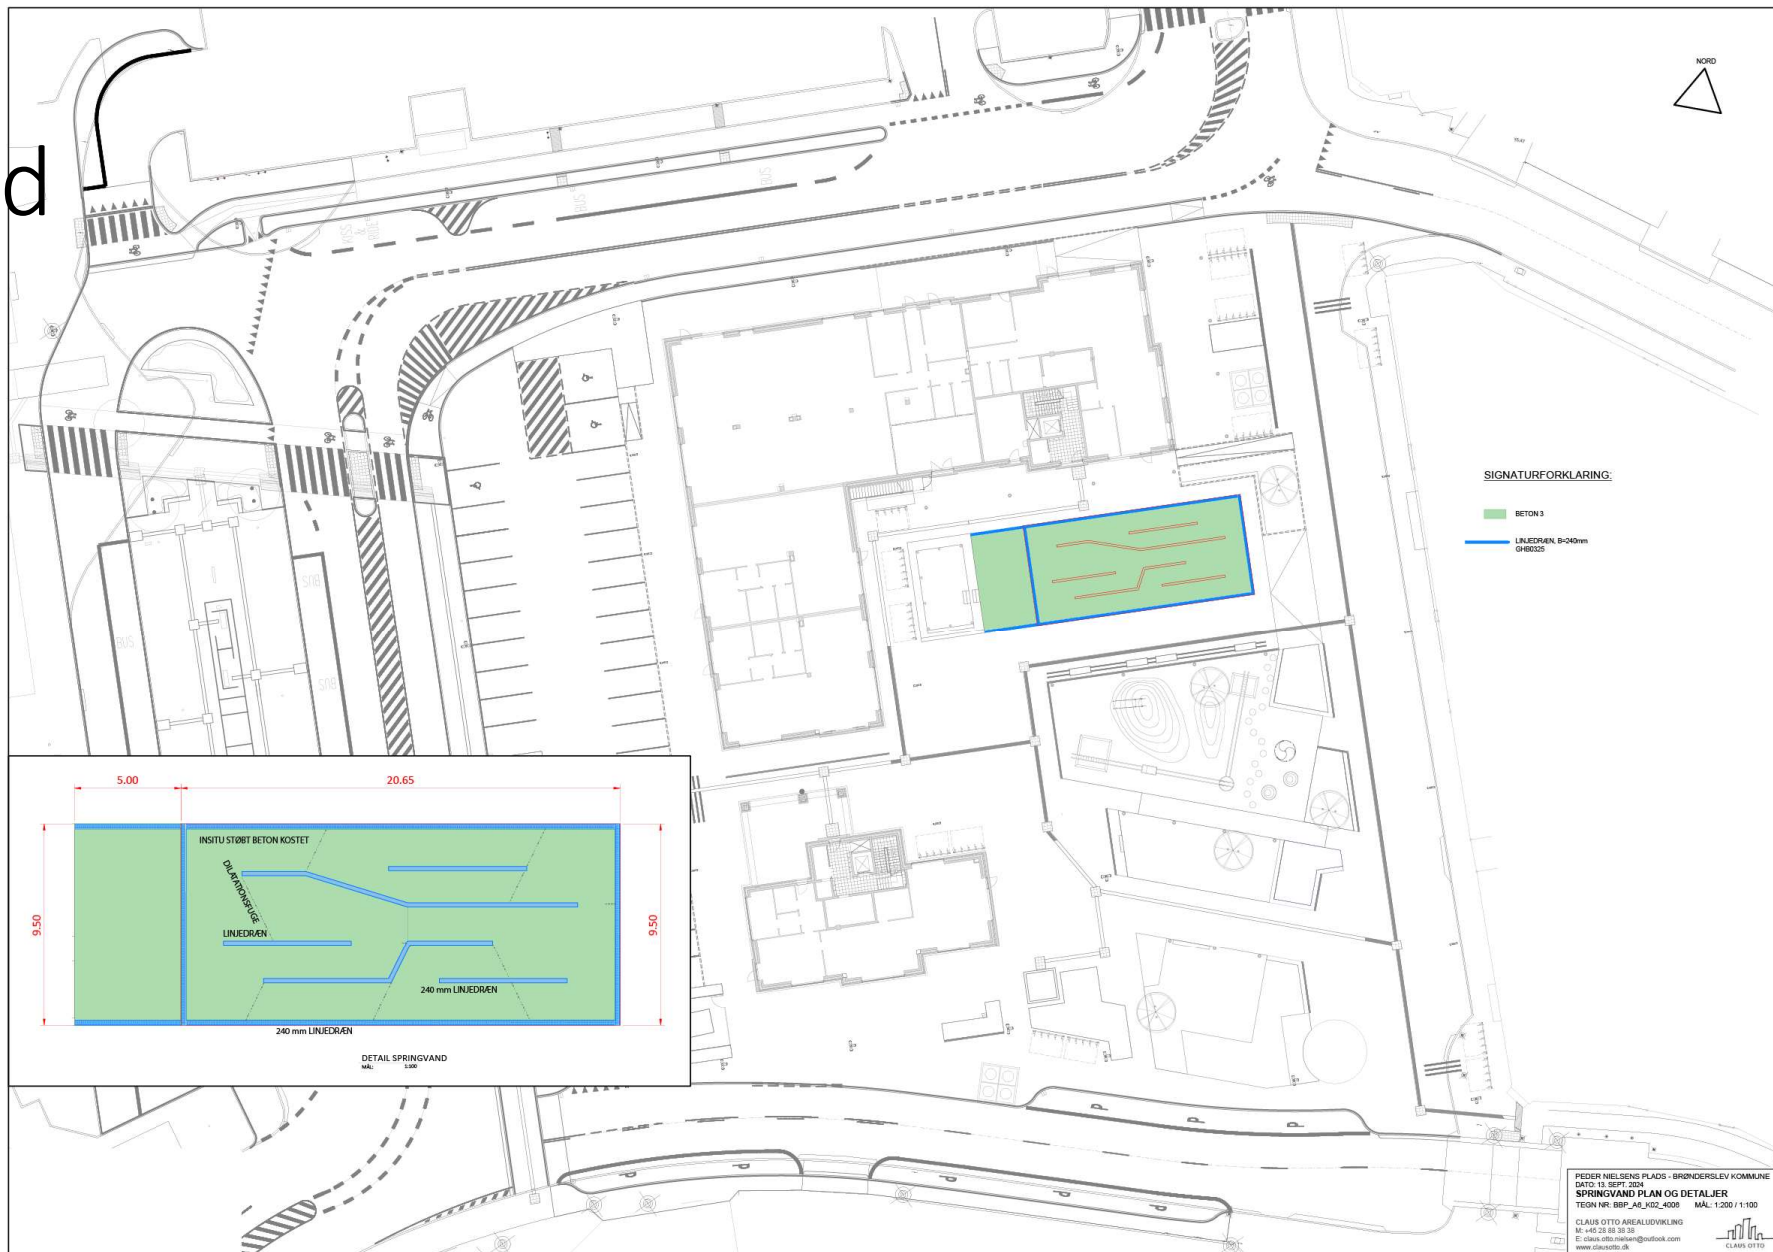


PEDER NIELSENS PLADS - BRØNDERSLEV KOMMUNE
 DATO: 13. SEPT. 2014
SPRINGVAND PLAN OG DETALJER
 TEGN NR: BBP_A02_4000 MAL: 1:200 / 1:100
 CLAUDS OTTO ANEALUDVIRKING
 M: +45 28 88 38 38
 E: clauds.otto.nielsen@outlook.com
 www.claudiocto.dk

Scenen

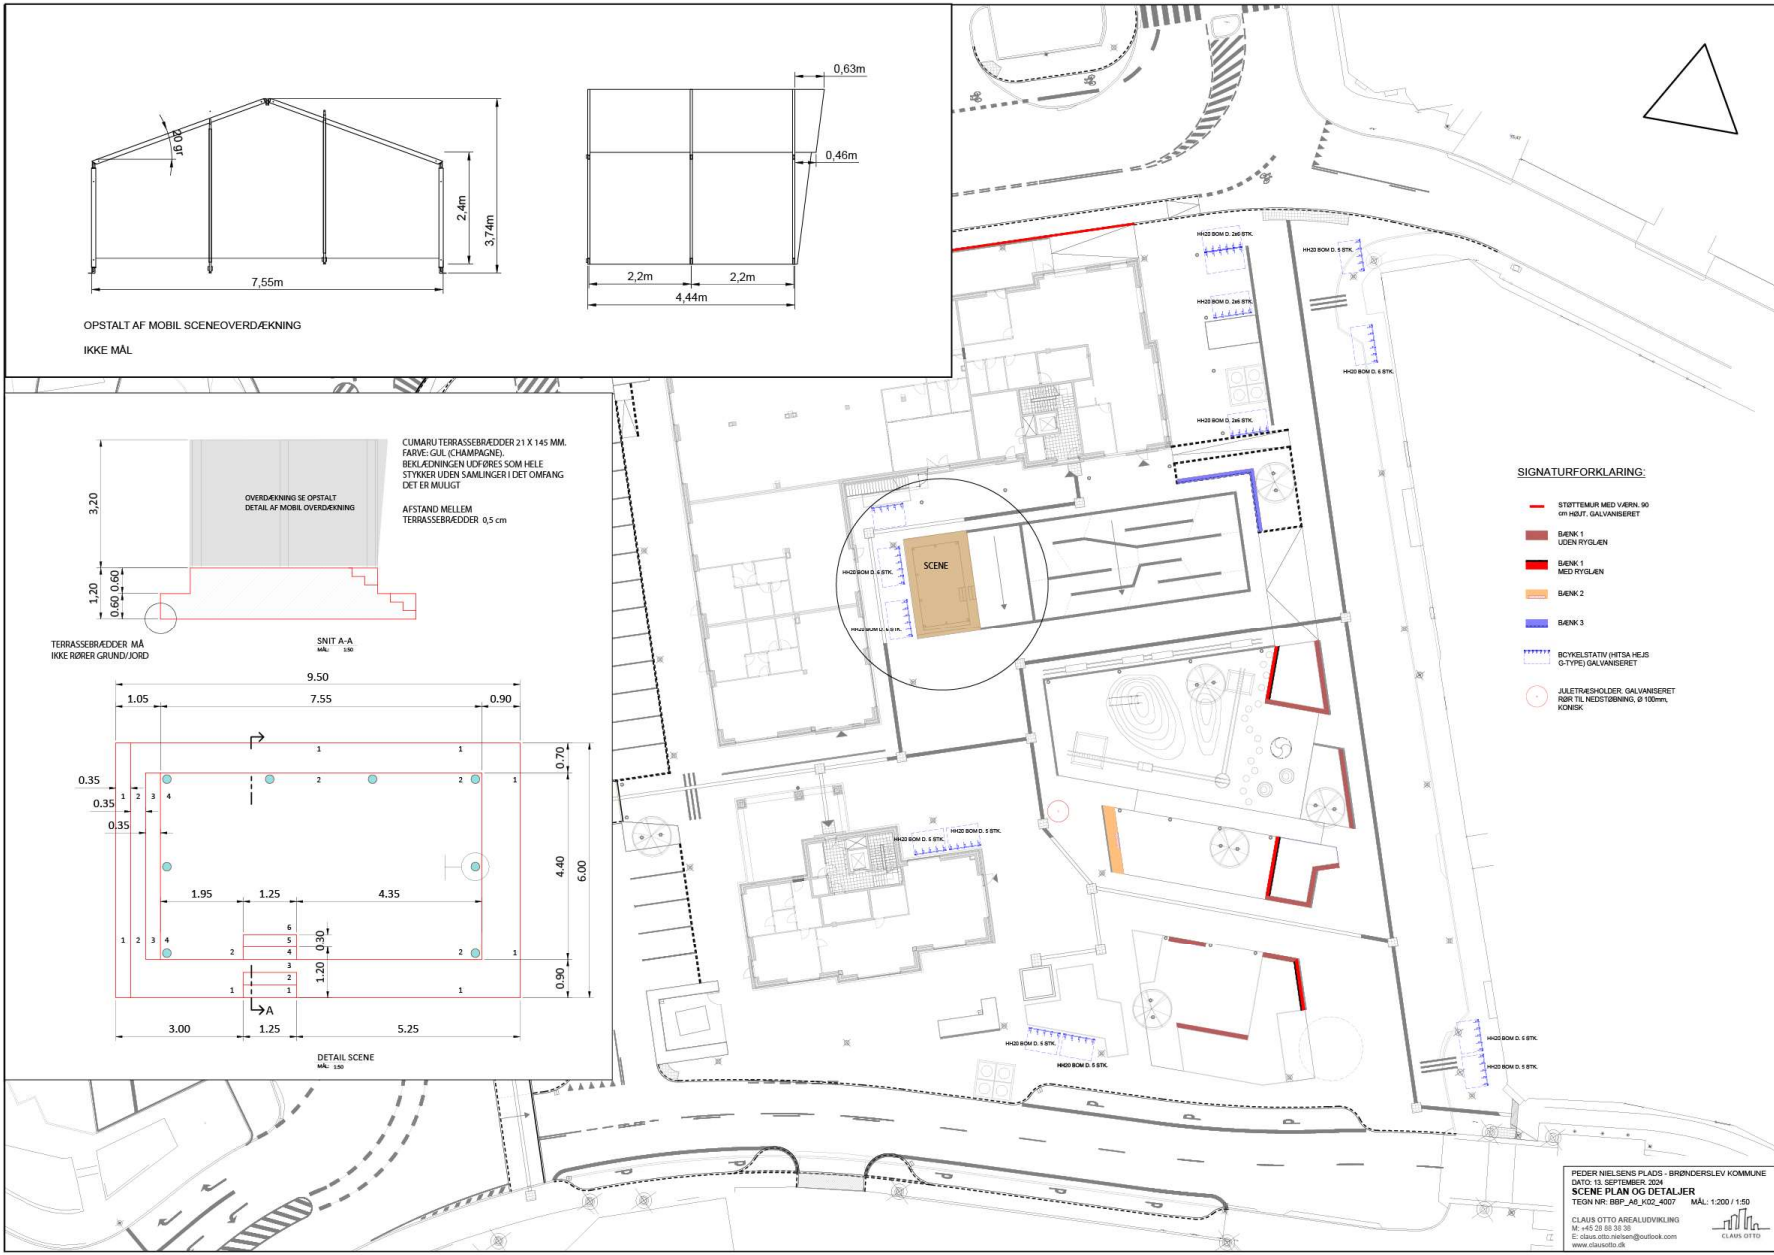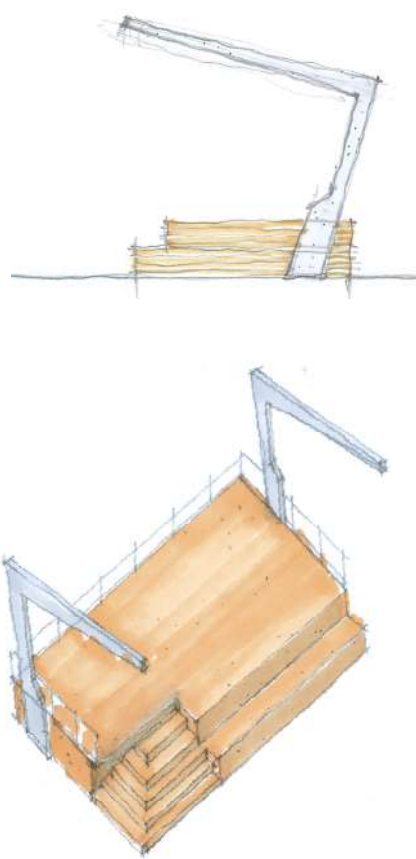

Legeplads

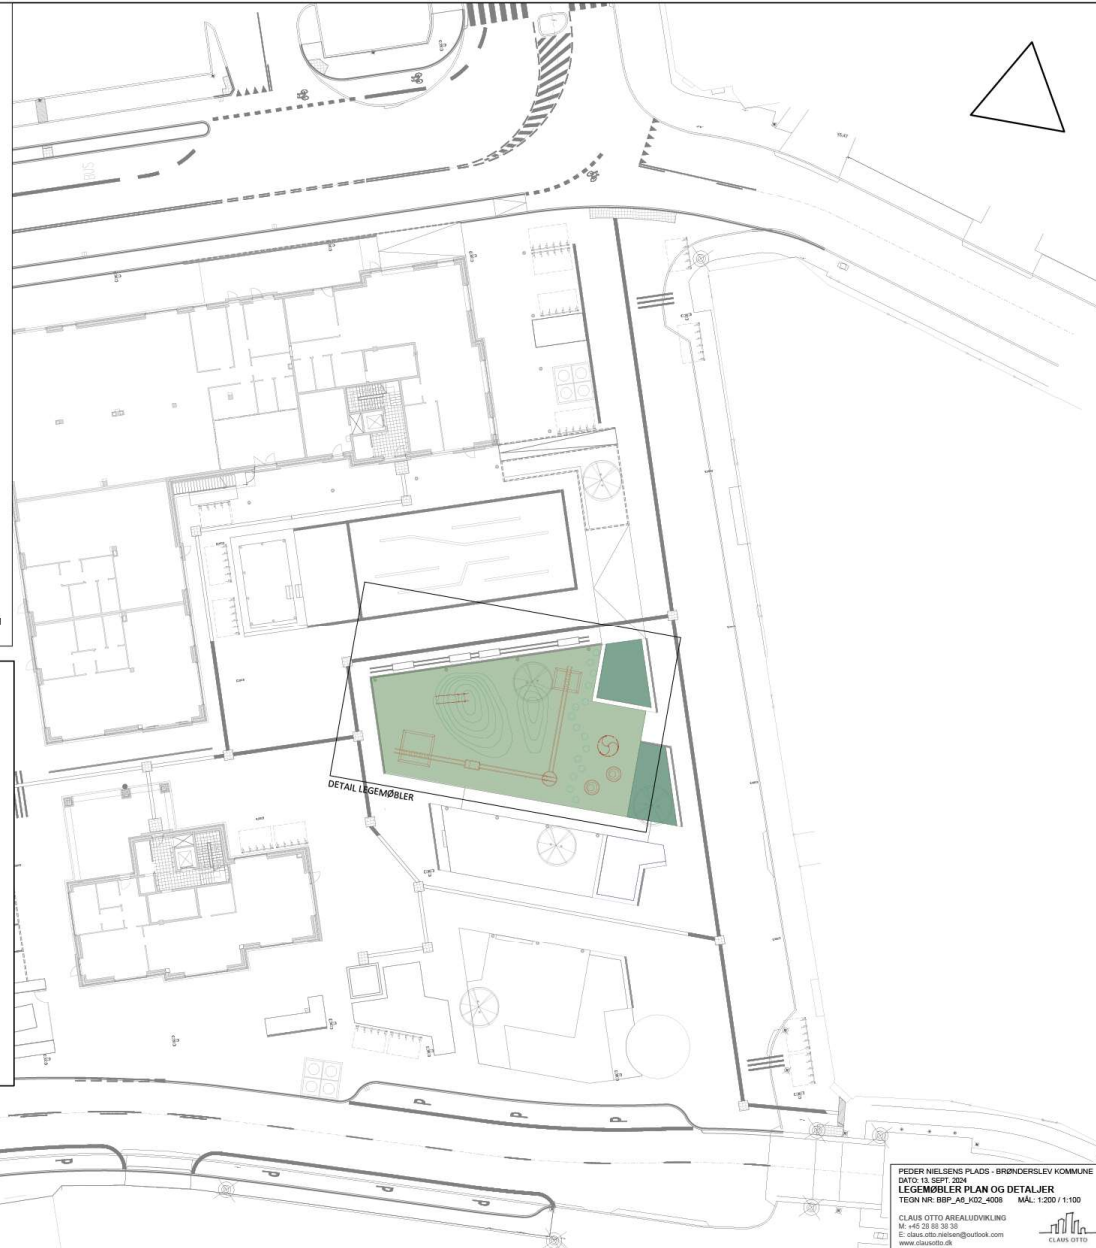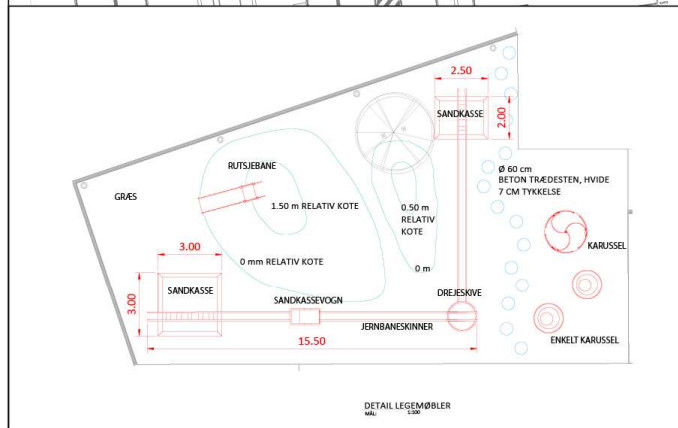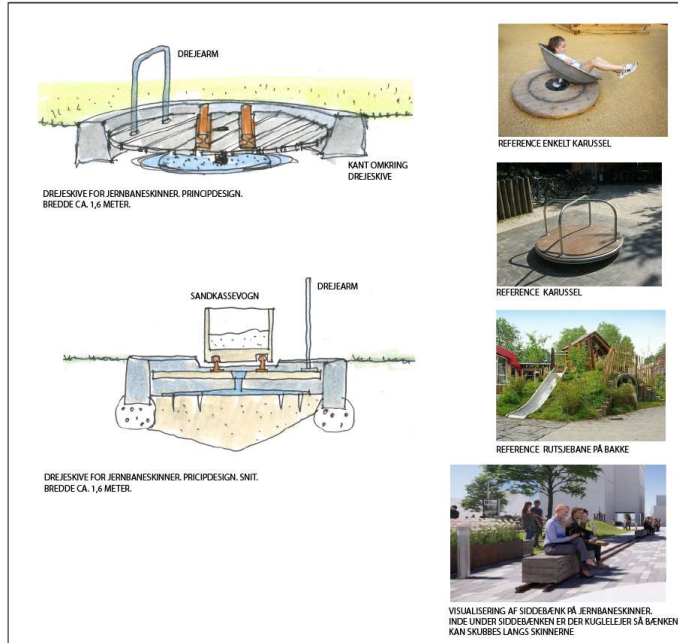

6. Fondsarbejde Peder Nielsens Plads

7. Status på Kulturområde Hedelund

8. Eventuelt