




GAVL MOD ØST

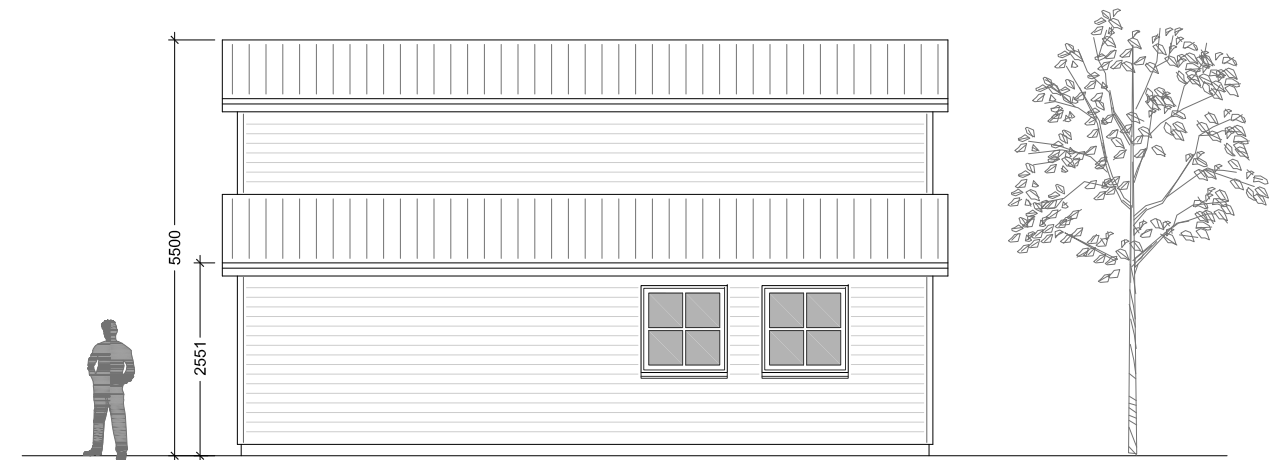

FACADE MOD SYD

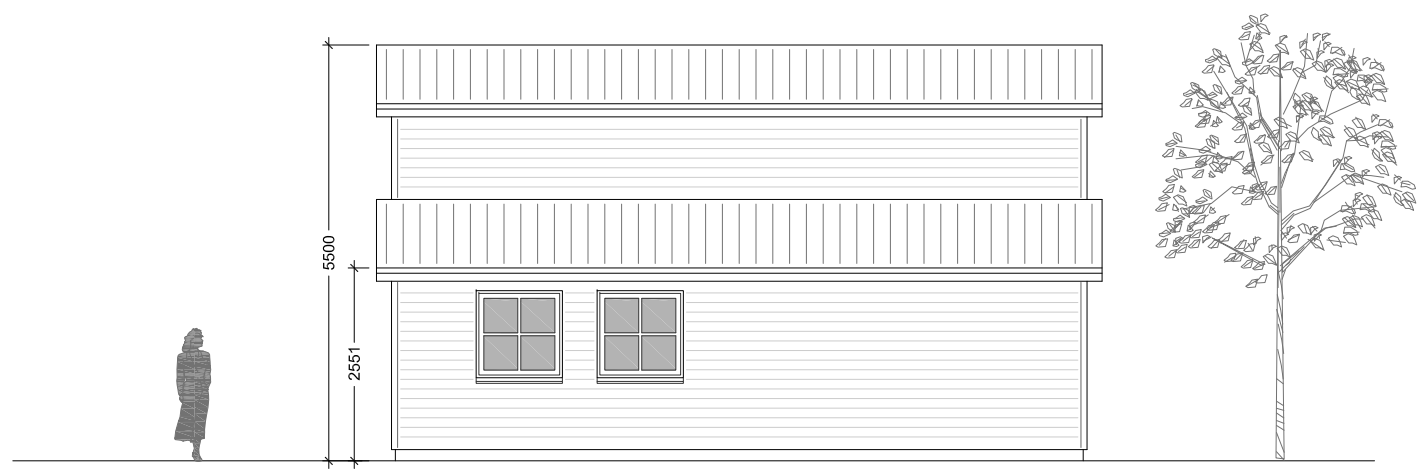

FACADE MOD NORD

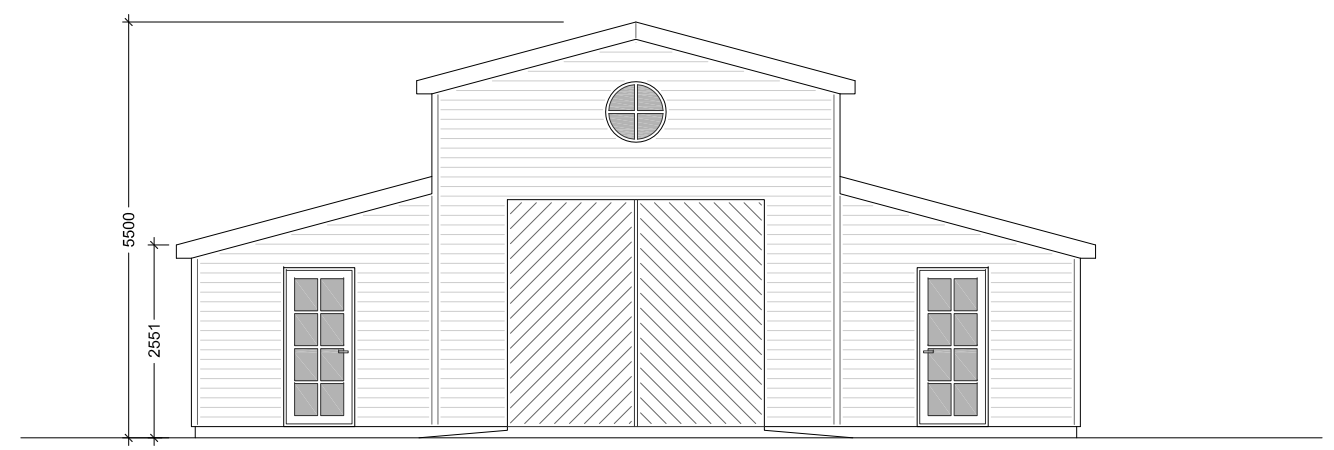

GAVL MOD VEST

BYGNINGSDEL	MATERIALE	FARVE
Tag	Stålplader	Sort
Facader	Træ	Sort
Vinduer	Træ/Alu	Hvid

UDHUS TIL ENFAMILIEHUS
 NORDRE SMALBYVEJ 1 • 9340 ASAA

Emne FACADER
 Mål 1:100
 Format A3
 Dato 14.01.2025