



5000

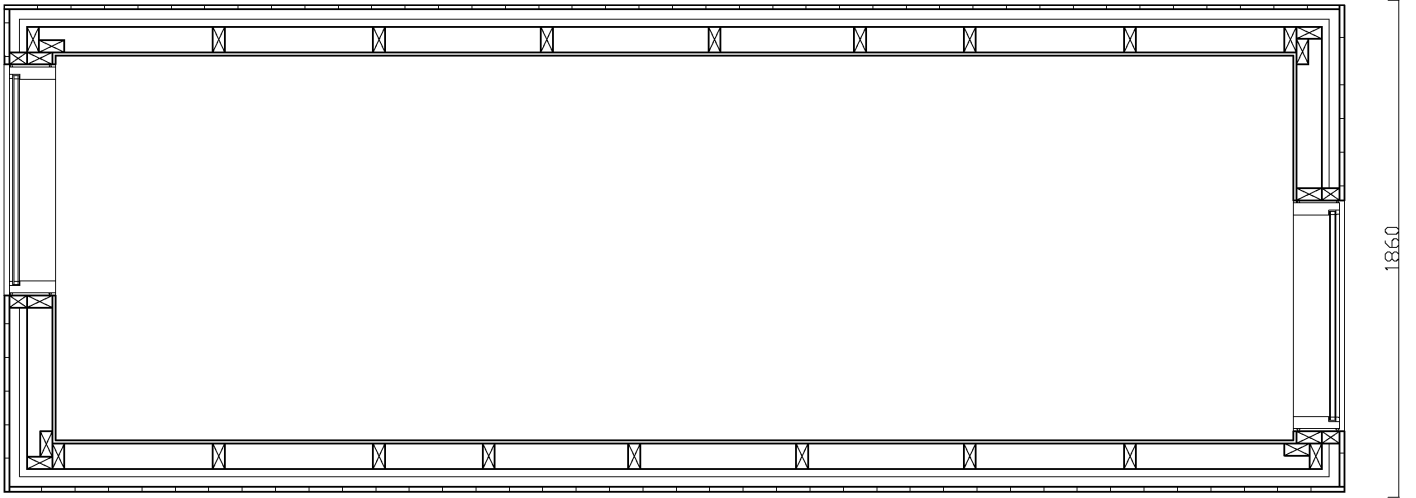

Plansnit 2,5 m over gulv

1.20

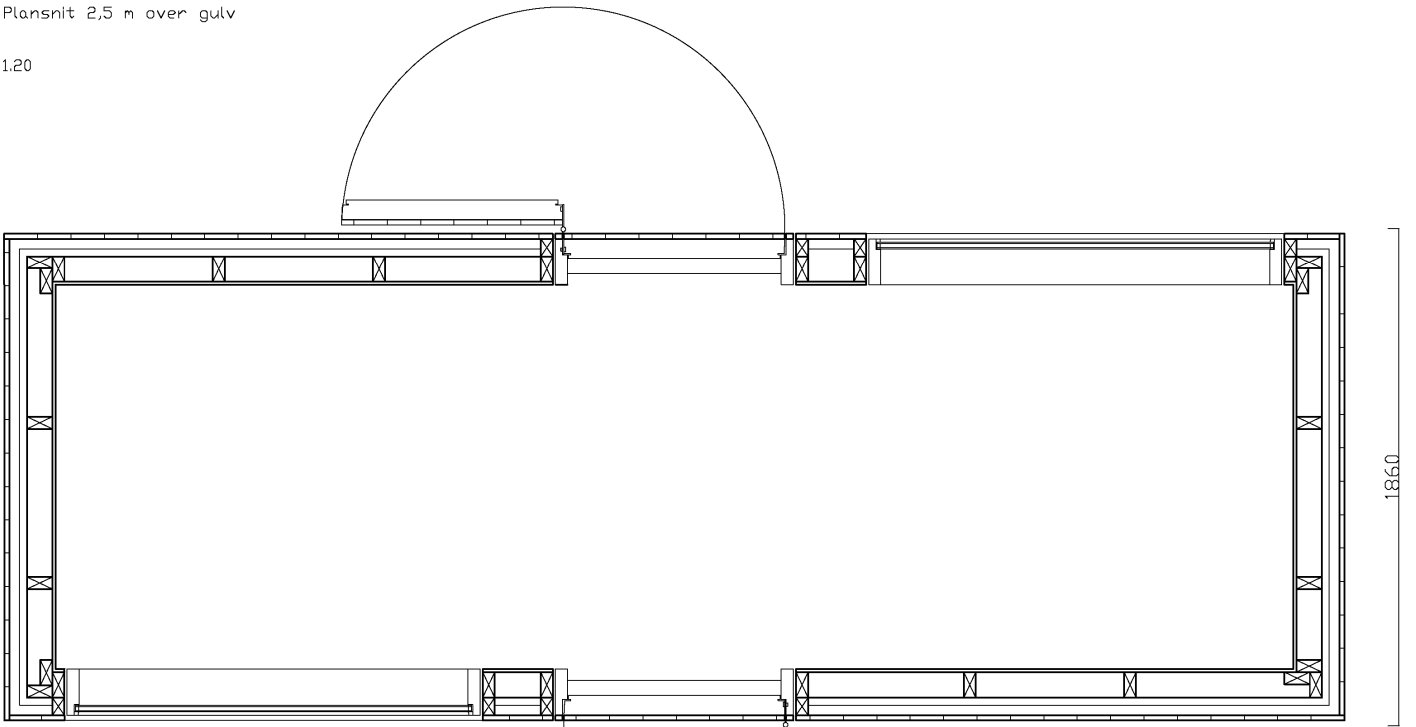

Plansnit 1 m over gulv

1.20

Vegopbygning:

- OSB plade 12 mm
- Reglar 45x95 mm
- Vindpap
- Afstandsliste 28 mm
- Løfter 38x57 mm
- Brædder 19x150 mm