

Vi ansøger om tilladelse til at opstille fire transportable konstruktioner til opbevaring af kunst.


Huset på håndværkervej 7 har været hjem for kunstneren Anton Christensen Laier (1883–1969).

I det eksisterende hus på grunden opbevares i dag en stor del af Laiers kunstproduktion.

Det eksisterende hus skal nu sættes i stand. I den forbindelse er det ønsket at flytte de i huset værende kunstarter til en midlertidig placering, i fire transportable konstruktioner som vi nu søger om tilladelse til at opstille på grunden.

De fire nye transportable konstruktioner er markeret med 1, 2, 3 og 4.

De vil blive udført i træ med udvendig sort brædebeklædning. Hver enkelt konstruktion måler 5x2x4 m (l/b/h) og vil blive placeret på skruefundamenter.

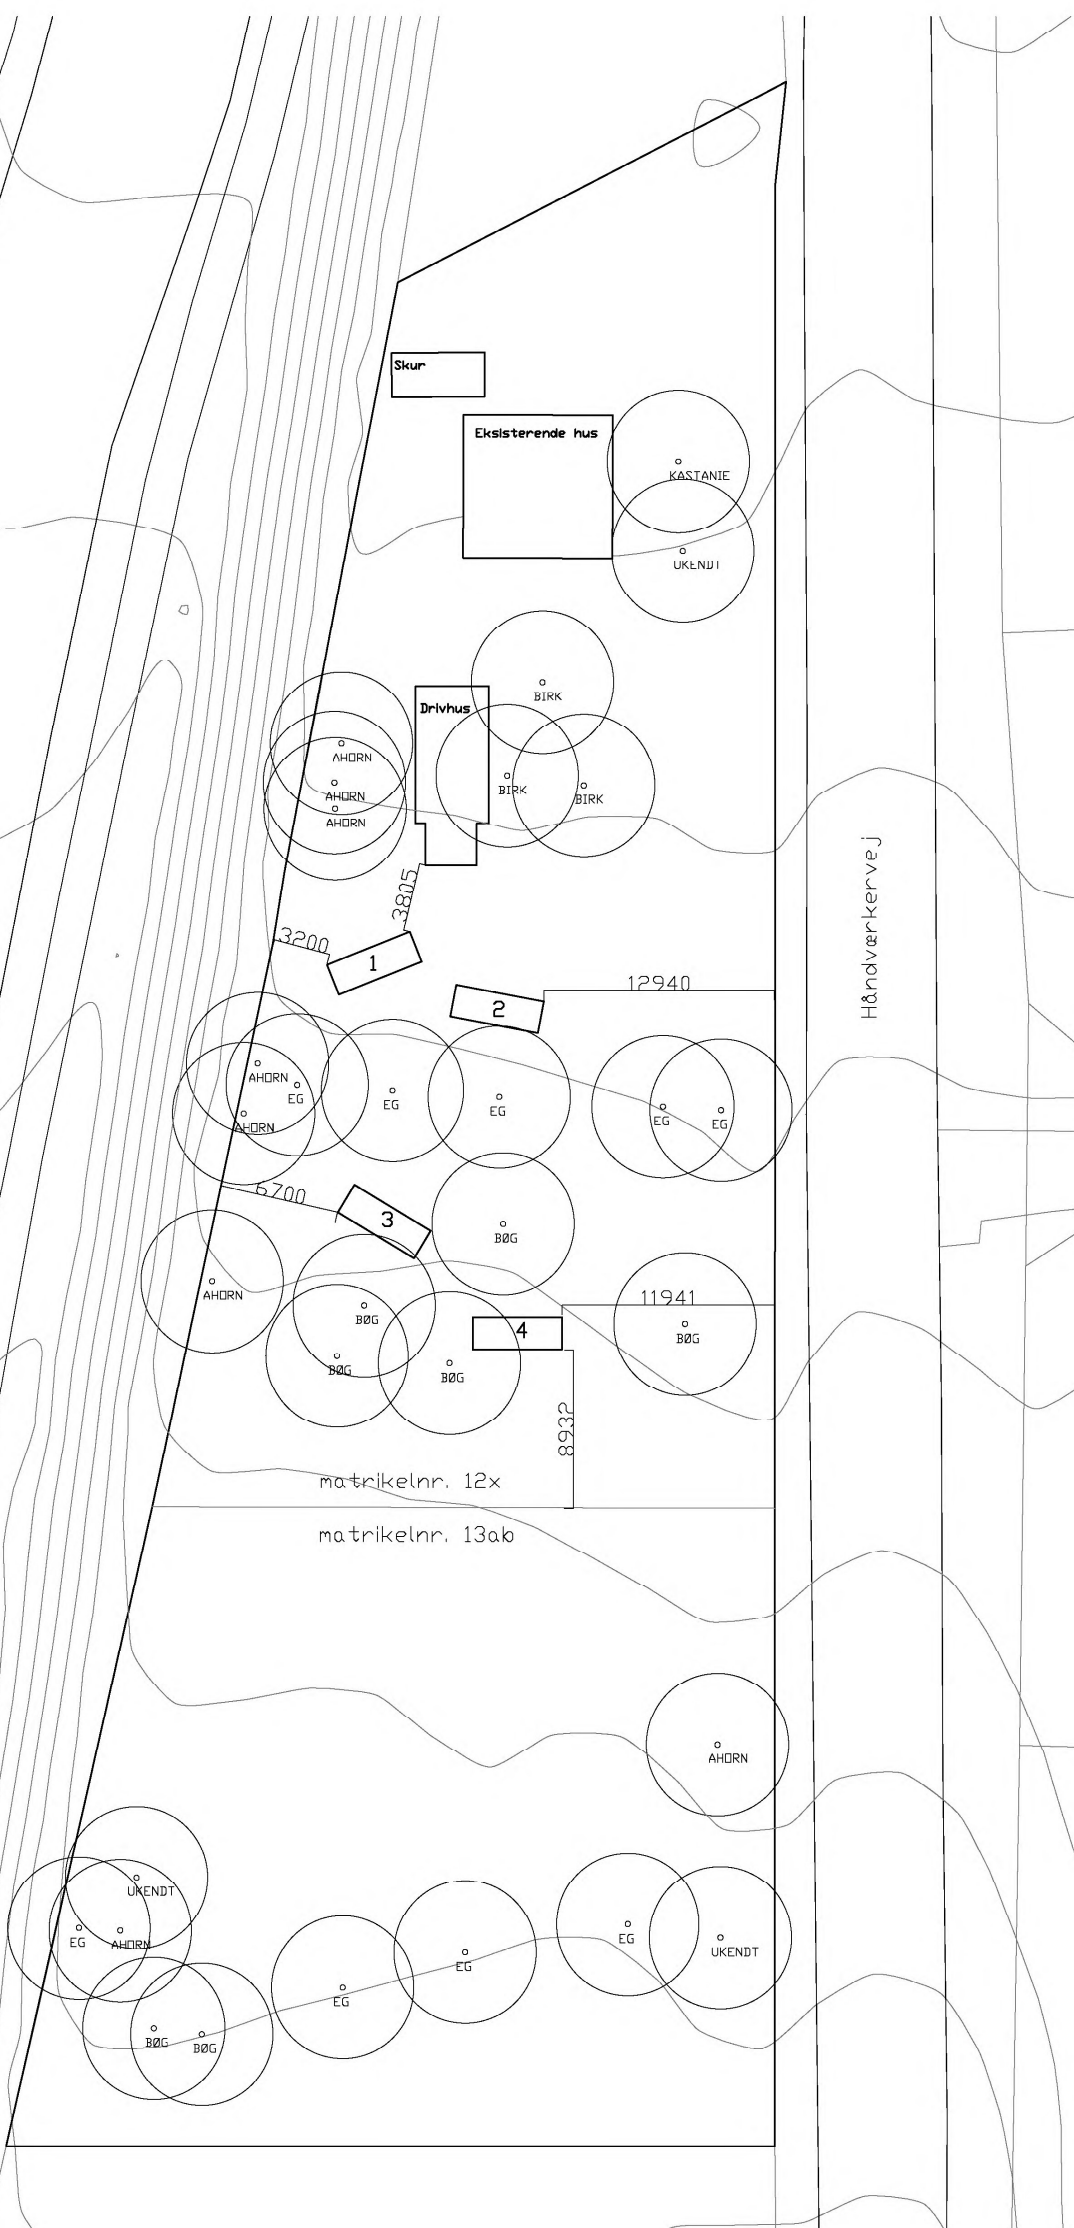

Håndværkervej 7  
9320 Hjallerup

Situationsplan  
mål 1:300  
Rev. A