




FACADE NORD

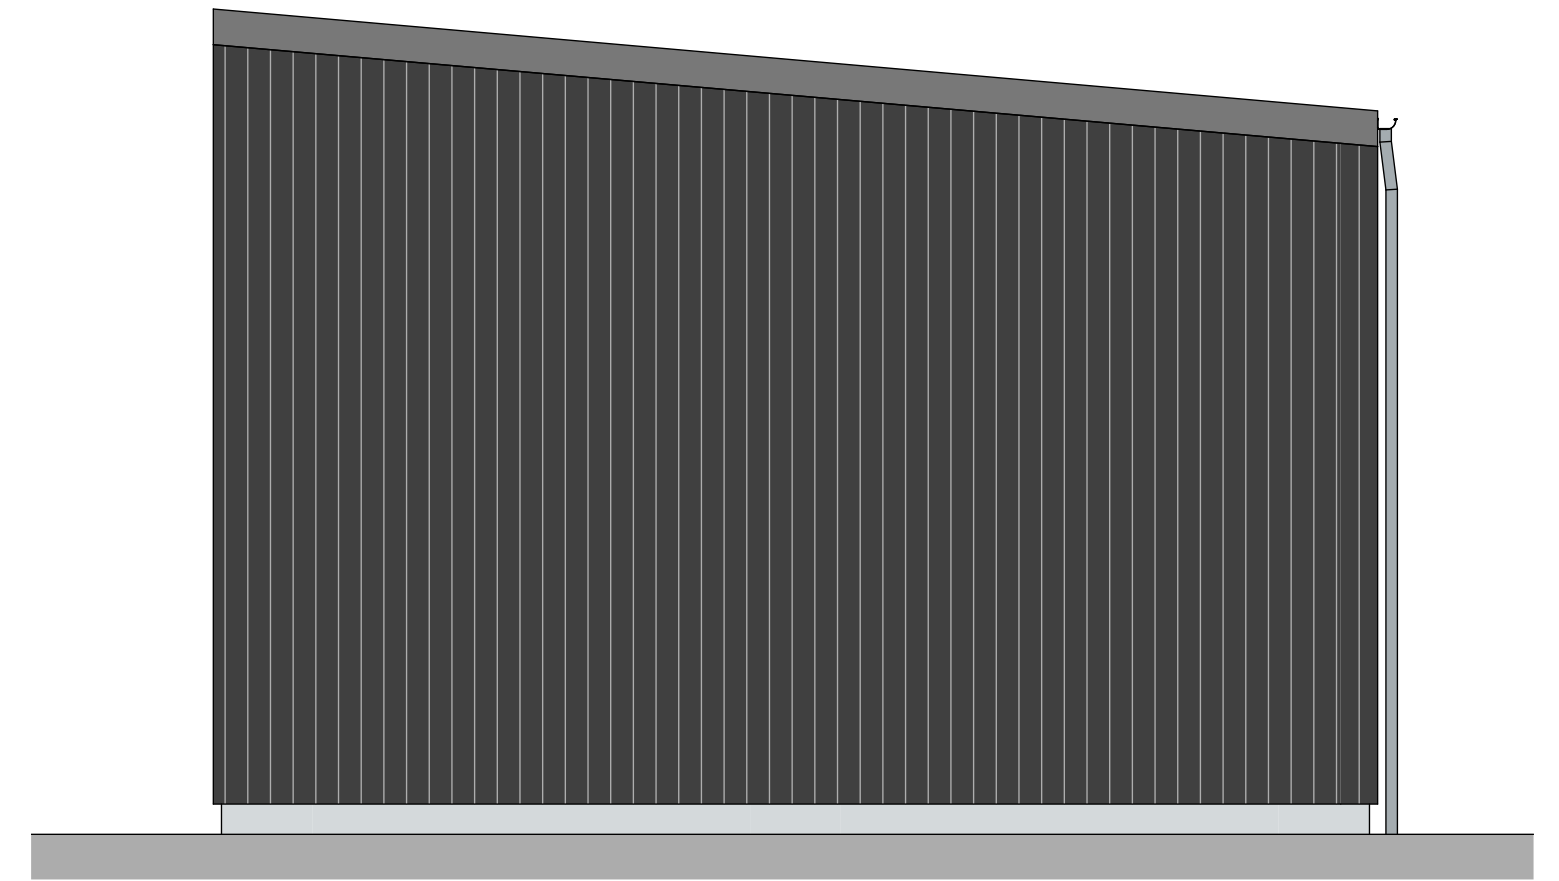



FACADE ØST

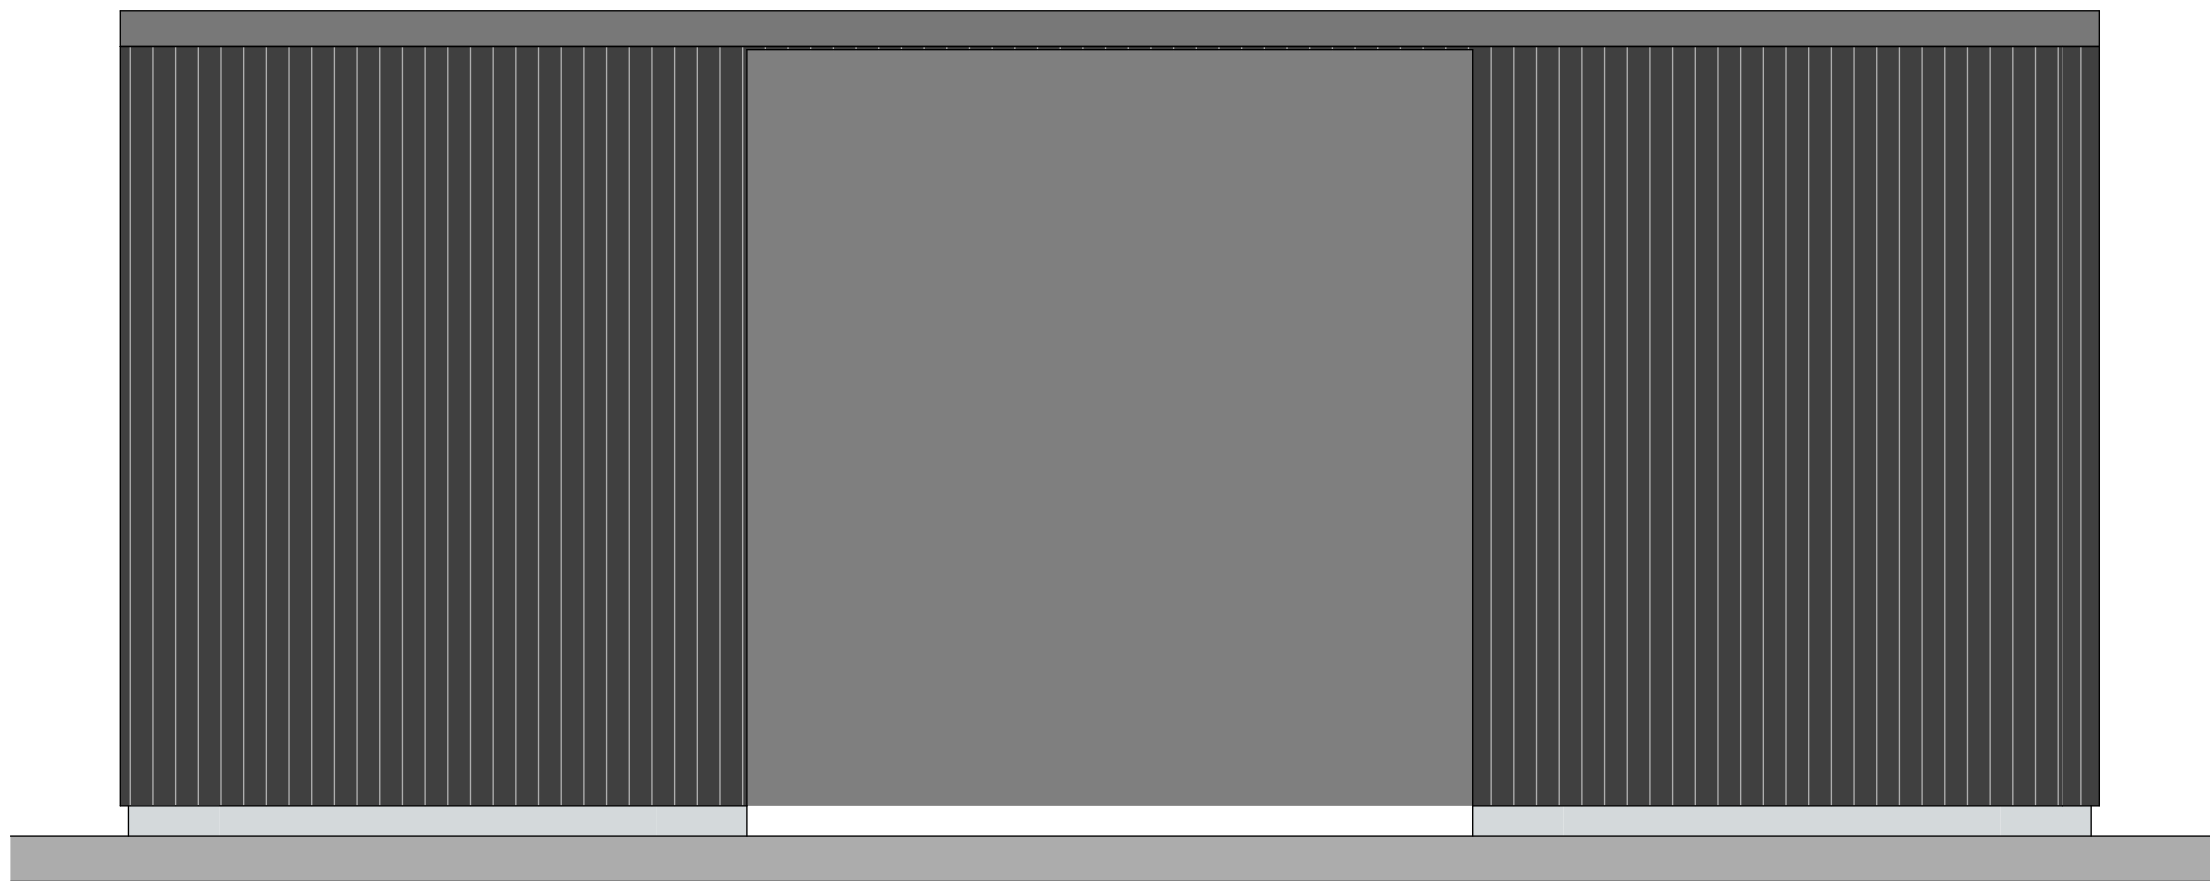


FACADE SYD

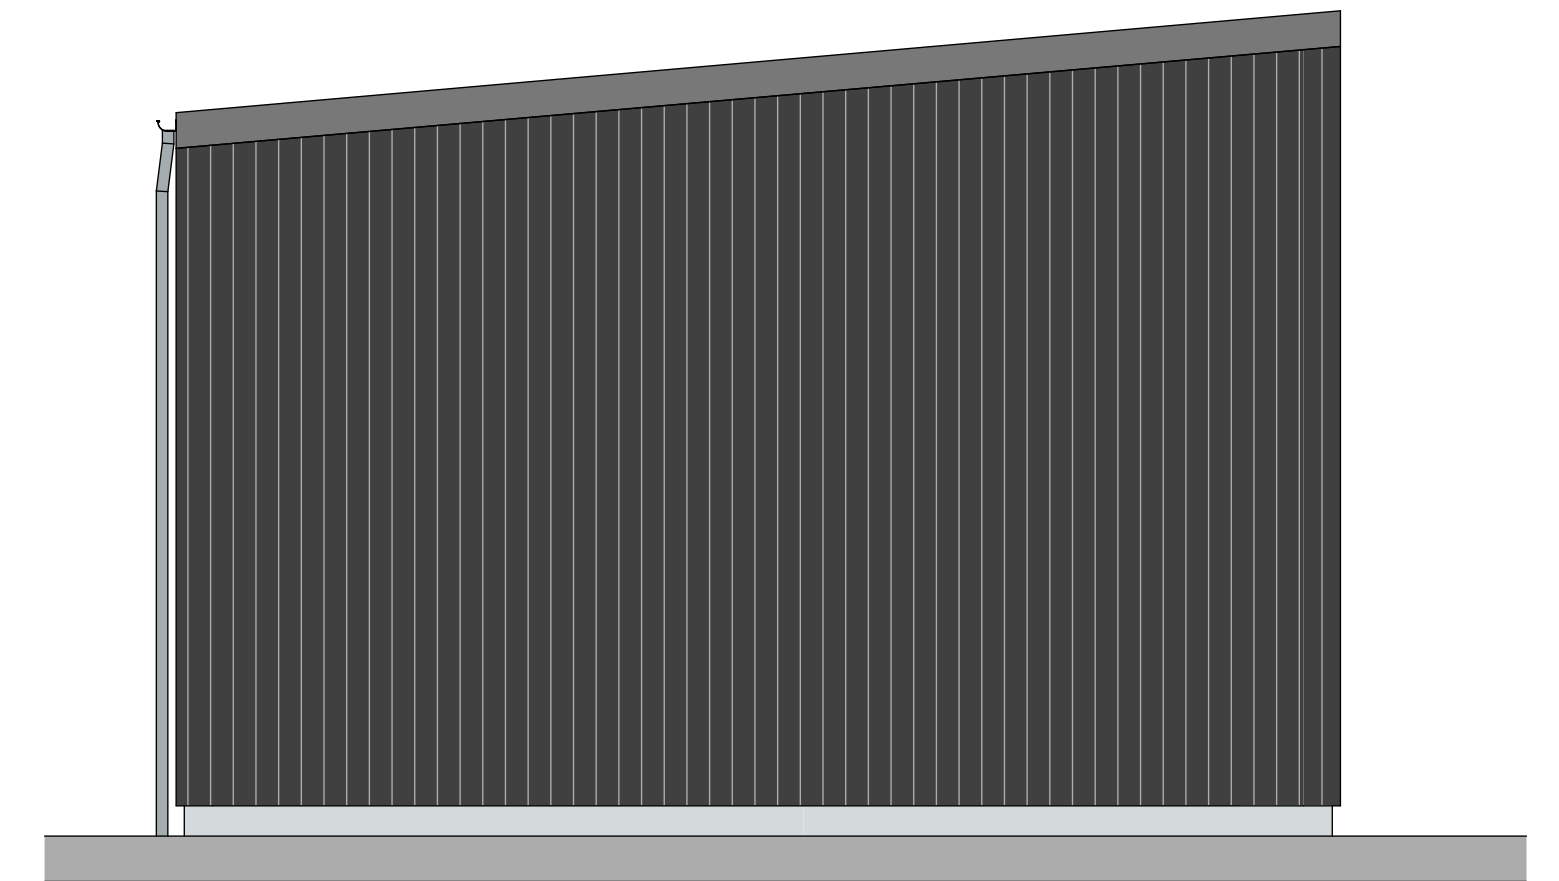

FACADE VEST

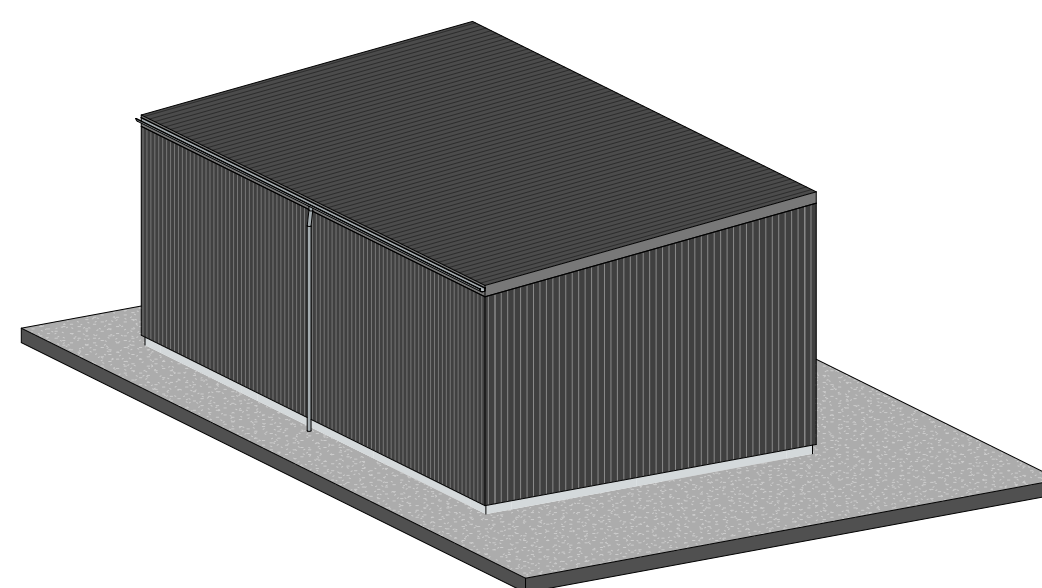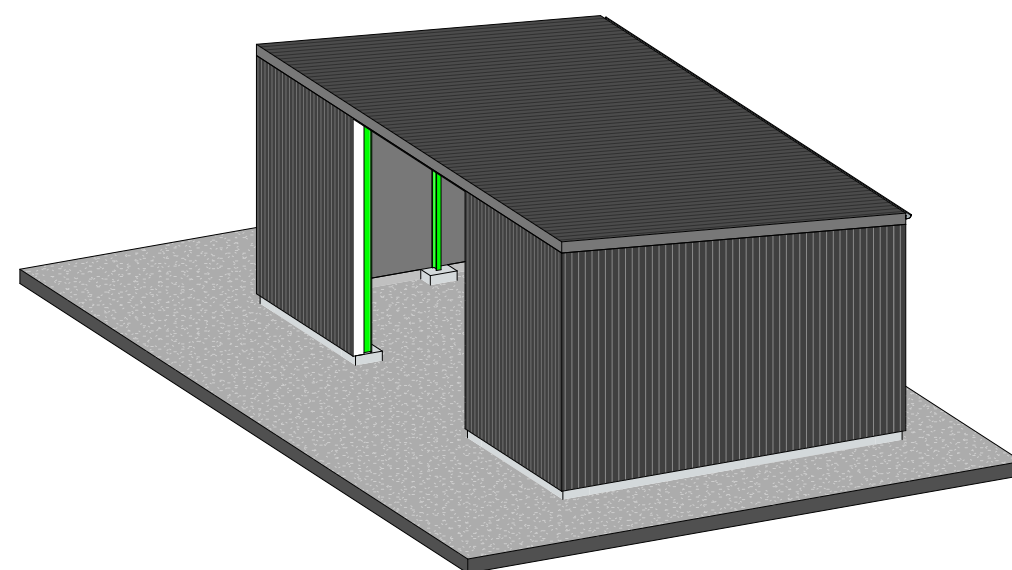

SKITSEPROJEKT

	Dato: 19.12.2024	Sign: MMC	SAG NR.:	Tegn. nr.
	Rev.:	Konf.:	24166	300.A
	Emne: FACADER			Mål: 1 : 50
	Kunde: HERMINE THIDEMANSEN SCHÜSSLER HUMMELHEDEVEJ 42, 9740 JERSLEV			Tlf:
	Byggeplads: HUMMELHEDEVEJ 42 9740 JERSLEV			Tlf:
BYGGETEKNIISK RÅDGIVNING & PROJEKTERING V/ Morten Madsen, Frederikshavnsvej 82, 9800 Hjørring				Tlf.: 96230131 Mob.: 40414531 mail@cad-tegnestuen.dk